

売戸建住宅

越中三郷駅

間取り
5DK


建物面積
131.62㎡

築年月
1979年09月

四季を感じられる立地

チェックポイント！

閑静な住宅街、汲取、プロパンガス、庭、駐車場 2 台分

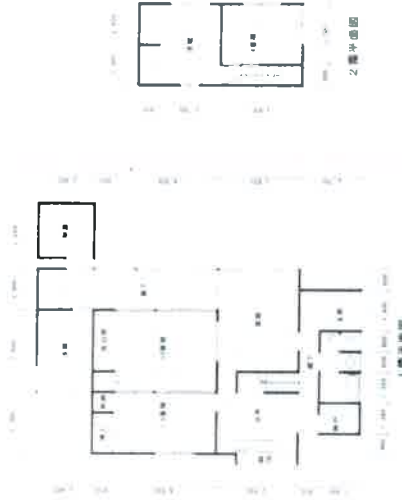

売戸建住宅

越中三郷

5DK

100万円

物件所在地	富山県富山市水橋開発 674	
交通	富山地铁本線 越中三郷 徒歩4分	
土地面積	公簿	277.88㎡
	私簿面積 (共有部分)	なし
建物	構造・築年	木造 2階建
	面積	131.62㎡
間取内訳	和 7.5・10・6 洋 6・8 DK 6	
土地権利	所有権	
都市計画	調整区域	
建ぺい率	60%	
築年月	1979年09月	
現況	空家	
管理費	なし	
駐車場	西4.0m 公道 抜面12.0m	
設備	汲取、プロパンガス、庭、駐車場 2 台分	
備考	現況有交済しとなります。修繕が必要です。トイレは高み取り式和式。井戸水。地勢：平坦。利用駅1：富山地铁本線 越中三郷 徒歩24分	

この図面は物件情報の一部を抜粋して掲載しております。(現況優先)
付帯条件や別途料金等が発生する場合がありますのでご確認ください。

国土交通大臣免許 (1) 第 8 9 7 6 号 〒930-0996 富山県富山市新庄本町 3 丁目 1 - 1 3

有限会社エイキ FUDOSAN

TEL : 076-471-5945 FAX : 076-452-4025 定休日 : 毎週水曜日

at home

infosheet 物件番号 69645771085

客付会社さまへ

- 手数料：分かれ
- 取引態様：専属専任
- 情報公開日：2017.11.25

574 575 576
594

カーレスキューとやま 本社：富山市舟尾町336-1

カーレスキューとやま 本社：富山市舟尾町336-1
0120-049-514

599 600
606 607
610 611

不動産コンサルタント
(有)松川商事
富山市本町2-1
TEL 493-3573
FAX 493-3571



〔富山市〕
水橋開発
水橋新堀

カナルホーム
カナルホーム

カナルホーム
カナルホーム


カナルホーム
カナルホーム

カナルホーム
カナルホーム

カナルホーム
カナルホーム

竹瀬設備

(座標値種別：図上測定) +11268.013


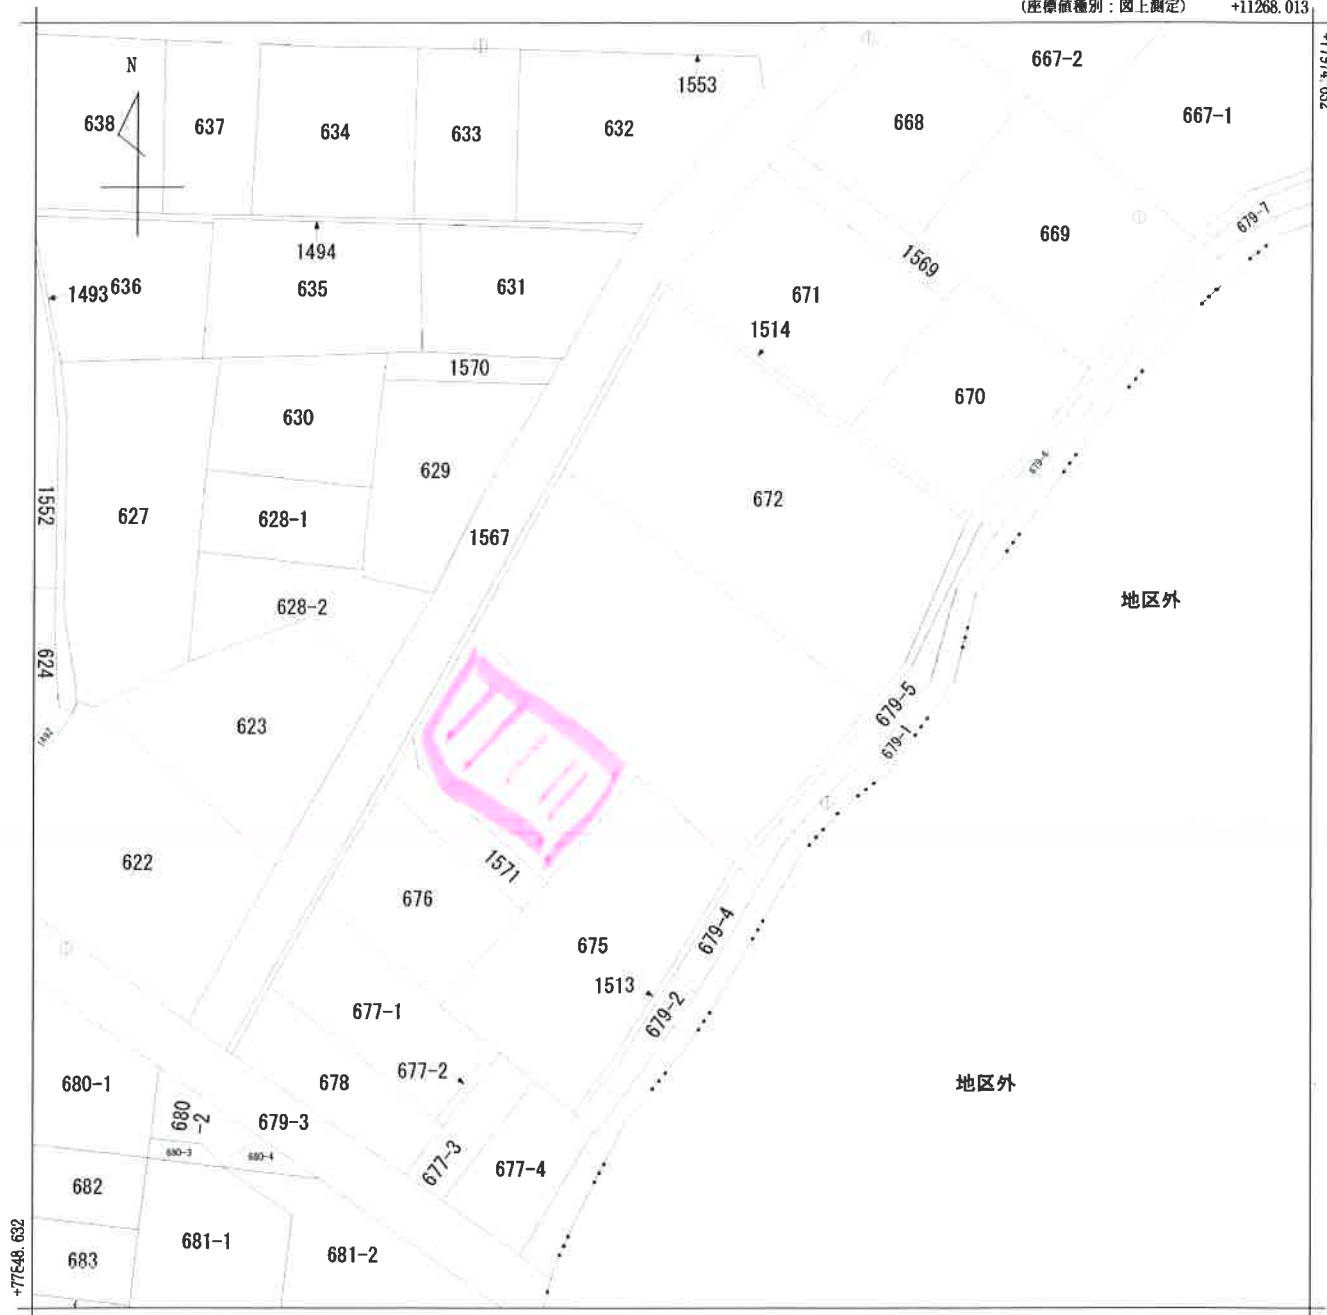


+11143.013 (座標値種別：図上測定)

(注) 国土交通省国土地理院が公表した座標補正パラメータ(touhokutaiheiyouki2011.par)による修正がされています。

地番区域見出
水橋開発

請求部	所在	富山市水橋開発				地番			
出力縮尺	1/500	精度区分	甲三	座標系番号又は記号	VII	分類	地図に準ずる図面(国調法19-5指定)	種類	土地改良所在図
作成年月日				備付年月日(原図)			補事項		

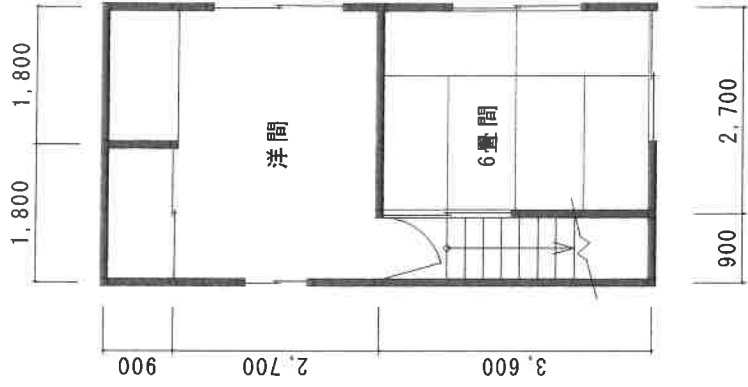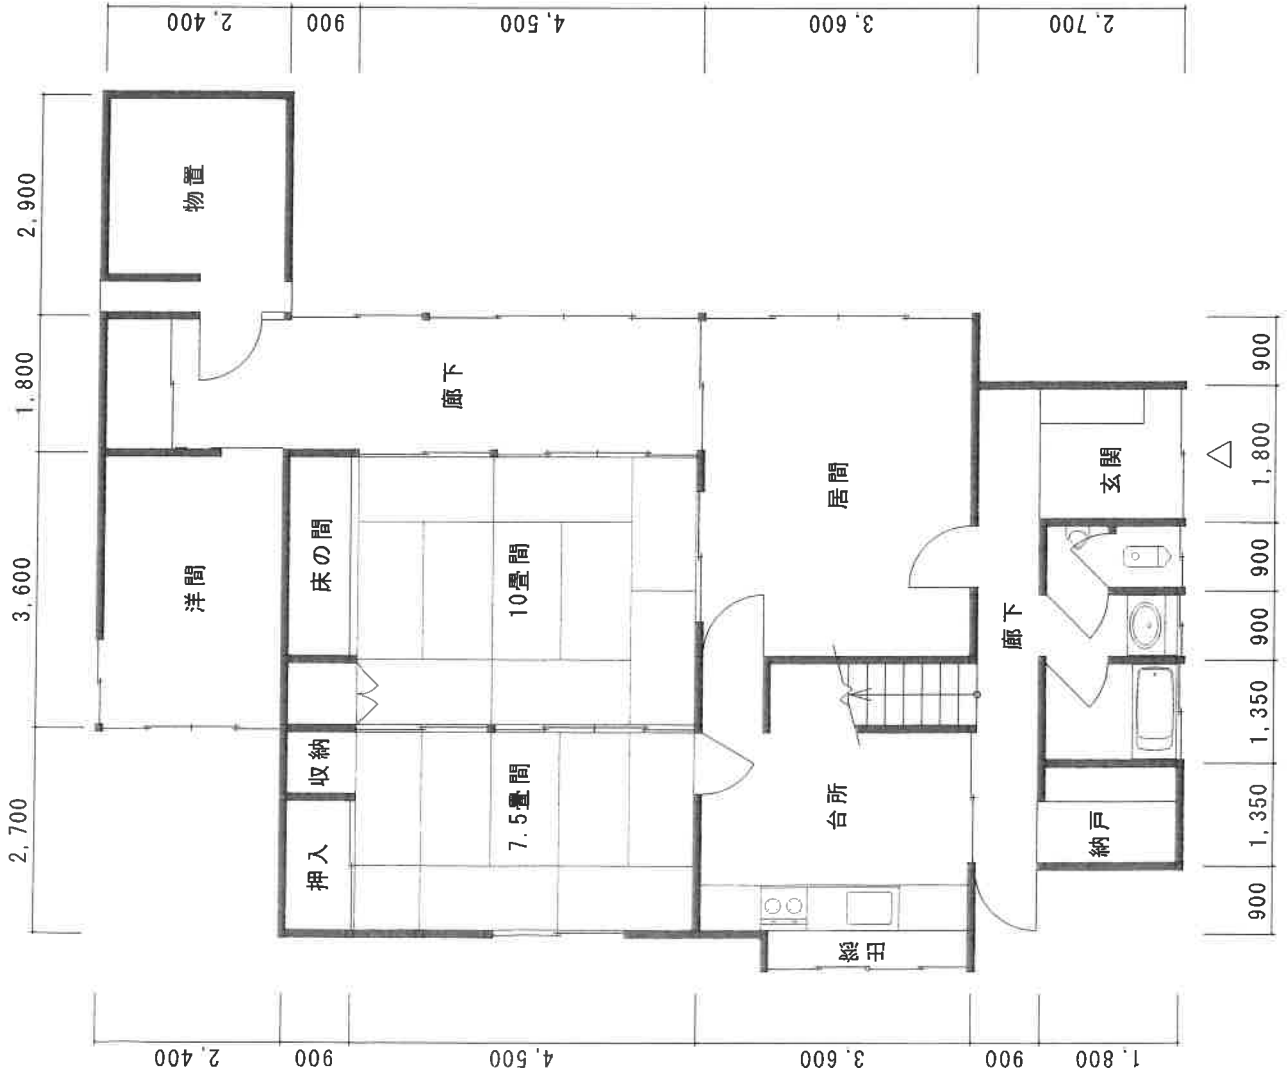


建物図面
各階平面図

各階平面図

086090

登記年月日：平成7年10月25日


家屋番号	
建物の所在	

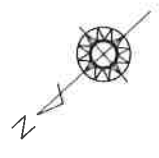

主たる建物 1階

2.73	x	6.37	=	17.3901
9.10	x	8.19	=	74.5290
2.42	x	5.46	=	13.2132
計				105.1323


床面積 105.13m²

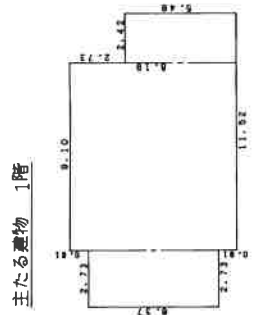

主たる建物 2階

7.28 x 3.64 = 26.4992



床面積 26.49m²

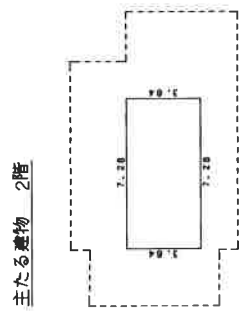

附属建物 (符1)

3.46 x 3.16 = 10.9336

床面積 10.93m²

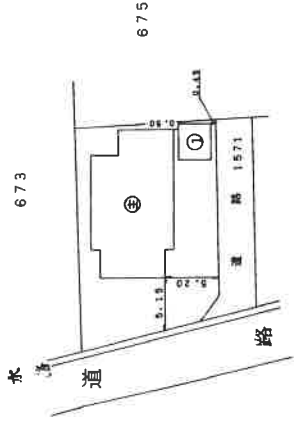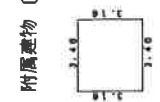

製作者	射水郡小杉町三 土田建設士 寛	縮尺	1 / 250	申請人		縮尺	1 / 500
	(平成7年10月17日作製)						

(富山県土地家屋調査士会用紙)

不動産購入申込書

平成 年 月 日

(土地 ・ 建物)

所在地			
地目	宅地	地積	m ² (坪)
面積	1F	m ² / 2F	m ² / 3F / m ²
	延床面積		m ² (坪)
備考			

売買価格	¥ —	申込金	有 ・ 無	¥ —
------	-----	-----	-------	-----

■ 特約事項

- 1、 申込金は、売買契約成立時に手付金の一部に充当いたします。
 - 2、 本契約希望日時については、双方協議の上決定するものとします。
 - 3、 売買契約条件成立後、契約不履行とした場合は、申込金の返却はできません。
 - 4、 上記物件購入に際し、金融機関の融資未承認により解除となる場合、上記申込金を無利息にて返還します。
 - 5、 本物件の申込期限は、本申込後2週間とします。
 - 6、 ローン条項付
 - 7、 本物件の移転登記の際は、買主が選定する。
 - 8、 減額希望 万円
- 私は上記不動産を購入する意思がありますので、上記内容を理解した上で申込書を提出致します。


平成 年 月 日

買主

住所			
氏名	Ⓜ		
電話番号	— —		
生年月日	T S H	年 月 日	勤務先
自己資金	万円	年 収	万円

※ 申込の際には、申込金・認印・身分証明できるものをご持参お願いいたします。

有限会社エイキ
富山市向新庄本町3丁目1-13

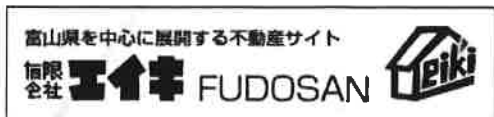

担当 いしい Ⓜ