

売地

バス停「昭和新町」

更地渡し

土地面積
公簿 262.05㎡

現況
建物有


引渡し時期
相談

閑静な住宅地

79坪の土地です

チェックポイント！

プロパンガス、電気、上水道、下水道

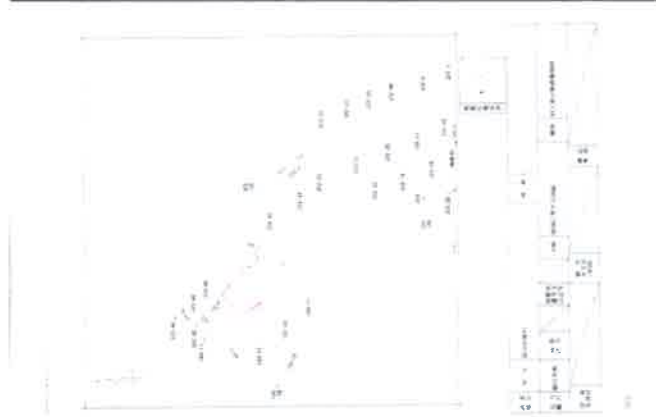

この図面は物件情報の一部を抜粋して掲載しております。(現況優先)
付帯条件や別途料金等が発生する場合がありますのでご確認ください。

富山県知事免許 (1) 第3072号 〒930-0996 富山県富山市新庄本町3丁目1-13

有限会社エイキ FUDOSAN

TEL: 076-471-5945 FAX: 076-452-4025 定休日: 不定休

at home

infosheet 物件番号 69663625038

客付会社さまへ

- 手数料：分かれ
- 取引態様：専属専任
- 情報公開日：2018.08.06

売地

住宅用地

バス停「昭和新町」


公簿 262.05㎡
私道面積
(共有部分)

350万円

3.3㎡
単一価

@4.42万円

物件所在地	富山県富山市城村 183-9		
交通	バス停 昭和新町 徒歩3分		
土地権利	所有権	地目	宅地
都市計画	調整区域	用途地域	
建ぺい率	60%	容積率	200%
登記簿	地上権		
地勢	平坦		
建築条件			
現況	建物有		
引渡し時期	相談可		
引渡し条件	和路/更地渡し		
隣接状況	西5.0m 公道 接面13.0m		
取付	プロパンガス、電気、上水道、下水道		
備考	現況有交趾しです		

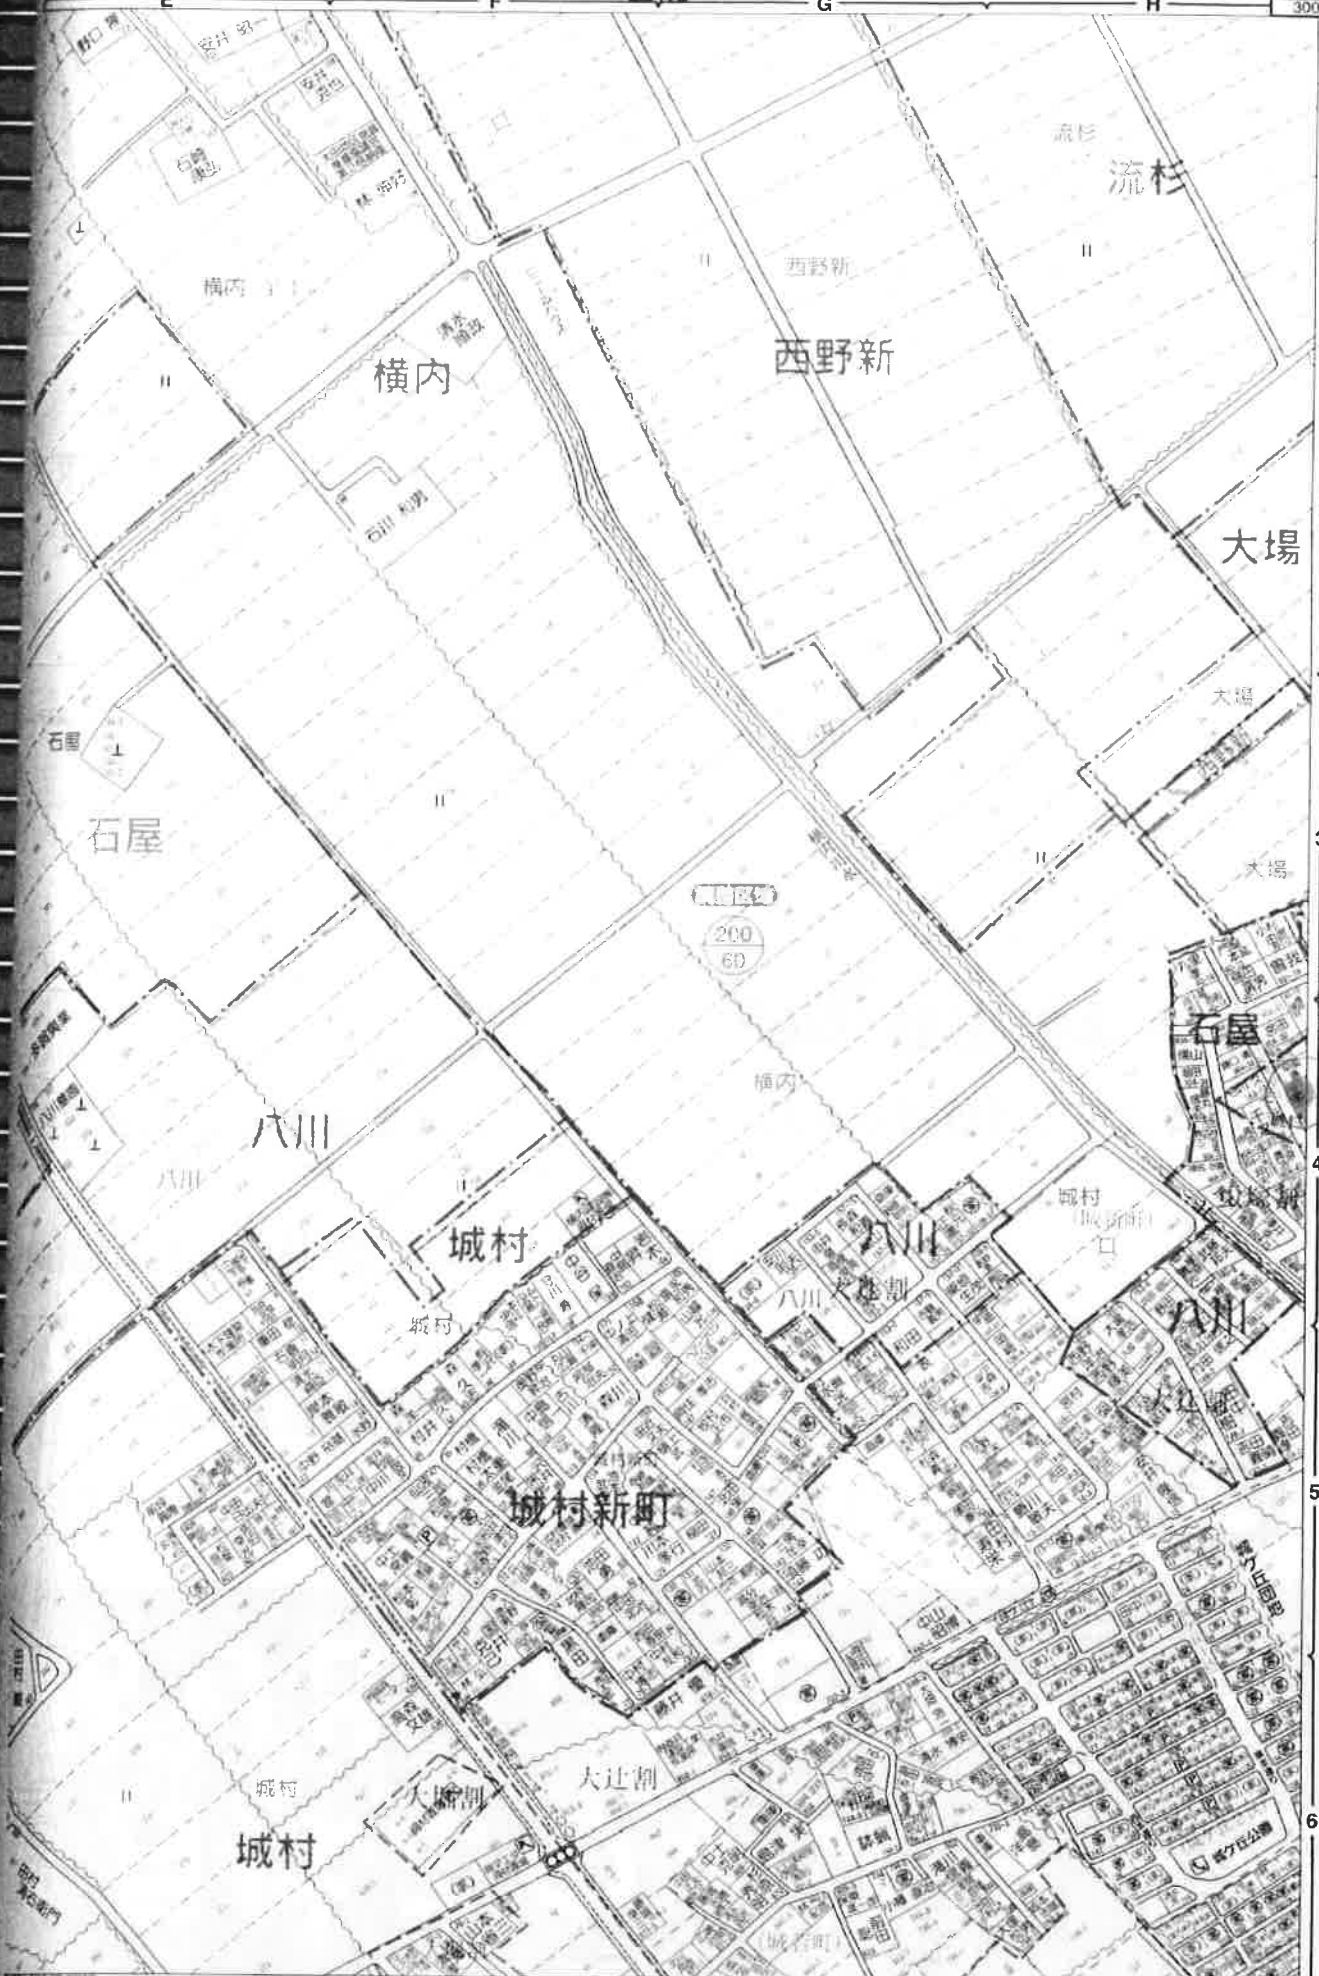

1 富山市(石屋、大場、城村、城村新町、流杉、西野新、八川、横内)

2

3


4

5

6

中田板金工業所 TEL 486-33747 FAX 486-9696

土肥建設株式会社 TEL 485-1970 FAX 485-1970

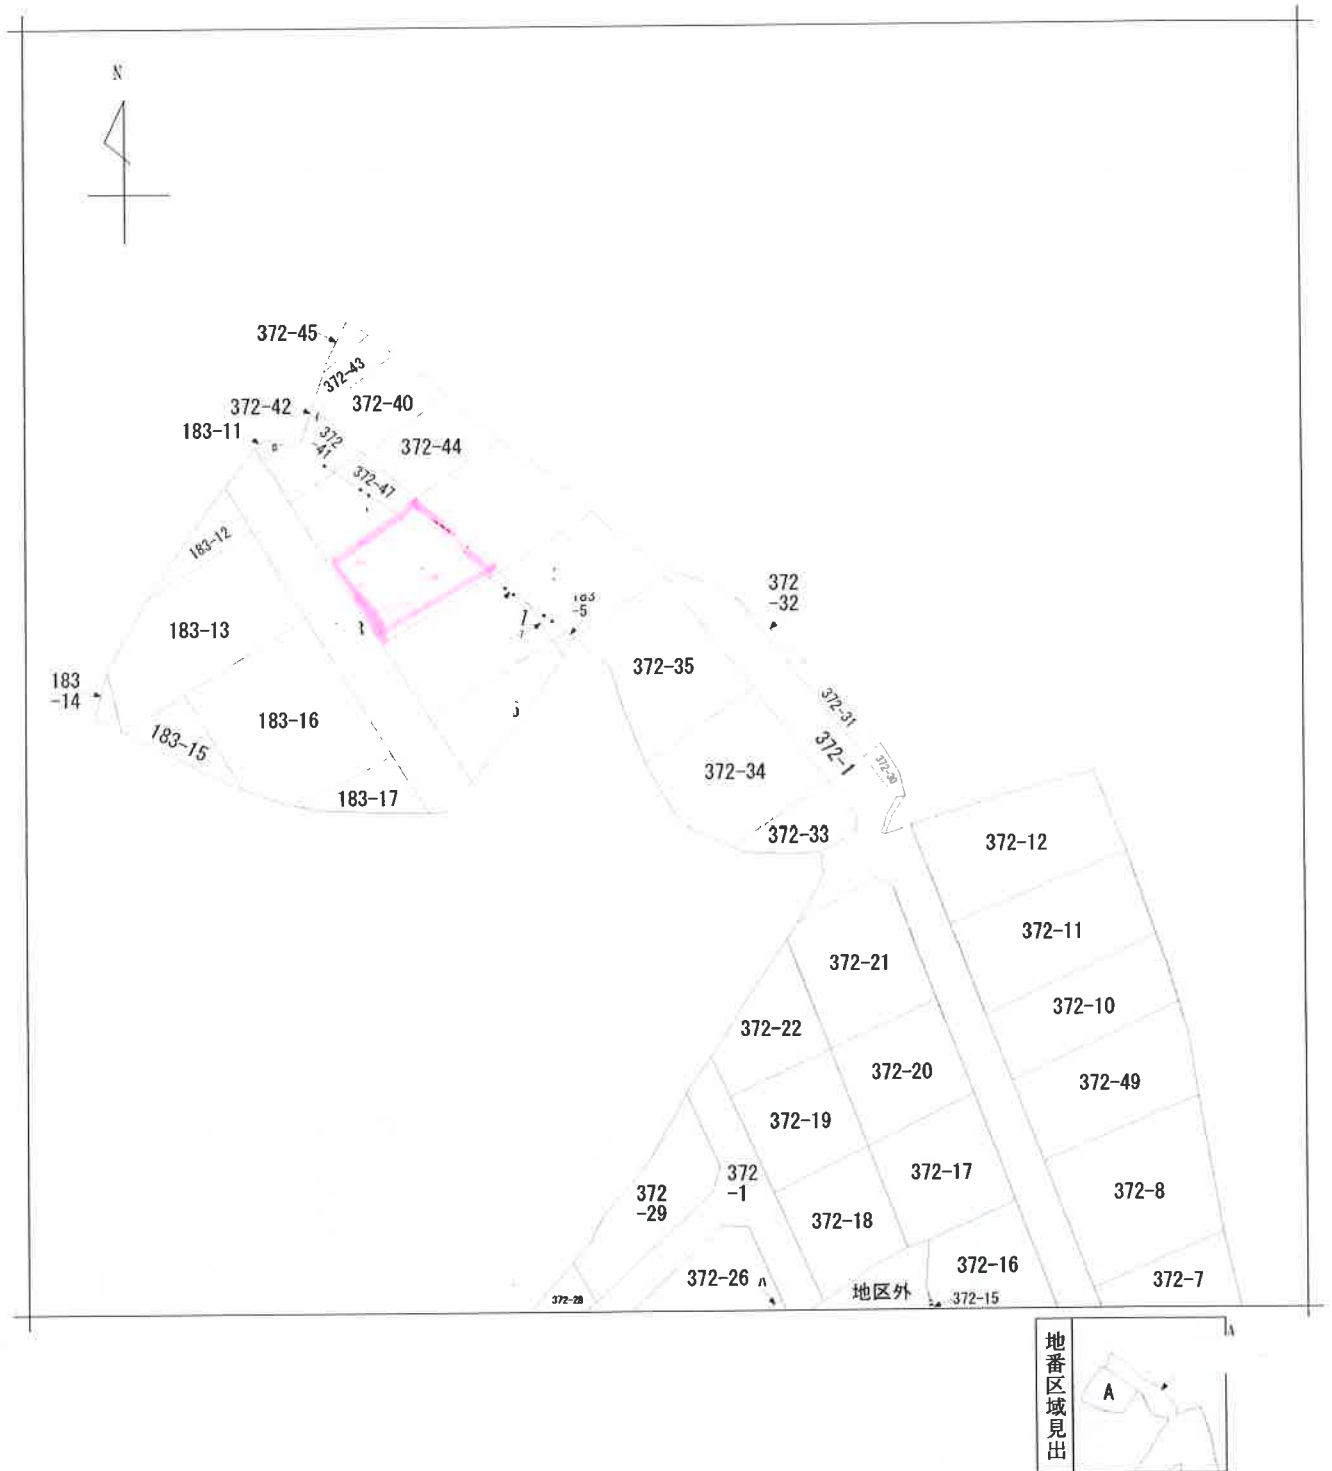

請求部	所在	富山市城村			地番			
出力縮尺	縮尺不明	精度区分	座標系番号又は記号	分類	地図に準ずる図面	種類	旧土地台帳附属地図	
作成年月日				備付年月日(原図)			補事項	

不動産購入申込書

平成 年 月 日

(土地)

所在地			
地目	宅地	地積	m ² (坪)
面積	1F	m ² / 2F	m ² / 3F / m ²
	延床面積		m ² (坪)
備考			

売買価格	¥	—	申込金	有・無	¥	—
------	---	---	-----	-----	---	---

■ 特約事項

- 1、 申込金は、売買契約成立時に手付金の一部に充当いたします。
 - 2、 本契約希望日時については、双方協議の上決定するものとします。
 - 3、 売買契約条件成立後、契約不履行とした場合は、申込金の返却はできません。
 - 4、 上記物件購入に際し、金融機関の融資未承認により解除となる場合、上記申込金を無利息にて返還します。
 - 5、 本物件の申込期限は、本申込後2週間とします。
 - 6、 ローン条項付
 - 7、 本物件の移転登記の際は、買主が選定する。
 - 8、 減額希望 万円
- 私は上記不動産を購入する意思がありますので、上記内容を理解した上で申込書を提出致します。

平成 年 月 日

買主

住所			
氏名	Ⓜ		
電話番号	— —		
生年月日	T S H	年 月 日	勤務先
自己資金	万円	年 収	万円

※ 申込の際には、申込金・認印・身分証明できるものをご持参お願いいたします。

有限会社エイキ
富山市向新庄本町3丁目1-13



担当 いしい Ⓜ