

貸アパート

越中荏原駅

ラ・ヴィータ 202

間取り
1LDK


専有面積
33.00㎡

築年月
1991年04月

駐車場2台月無料がよいよね
リノベーション済 設備新しい

チェックポイント！

ペット相談(小型犬猫)、二人入居可、事務所使用可、最上階、シャワー、温水洗浄便座、洗面所、IHクッキングヒーター、収納スペース、照明器具、室内洗濯機置場、室内物干し、プロパンガス、全居室フローリング、クッションフロア、エアコン、ダブルロックドア、ディンプルキー、バルコニー、駐車場2台分

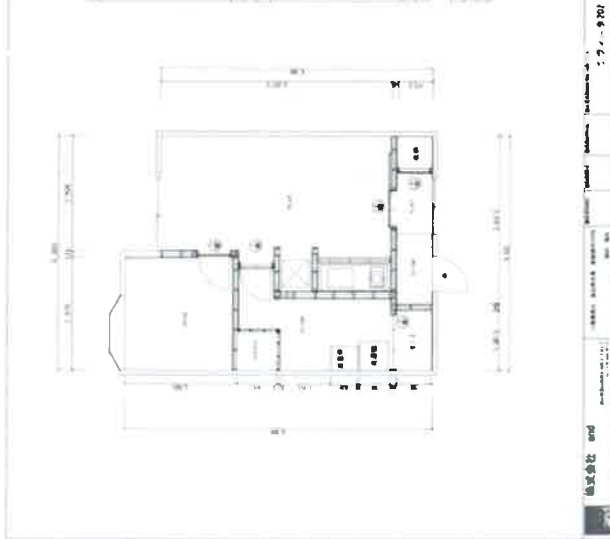

この図面は物件情報の一部を抜粋して掲載しております。(現況優先)
付帯条件や別途料金等が発生する場合がありますのでご確認ください。

富山県知事免許(1) 第3072号 〒930-0996 富山県富山市新庄本町3丁目1-13

有限会社エイキ FUDOSAN

TEL: 076-471-5945 FAX: 076-452-4025 定休日: 不定休

at home

infosheet 物件番号 69680265064

■取引態様: 代理

貸アパート

越中荏原

1LDK

賃料 52,000円

礼金1ヶ月 敷金1ヶ月 保証金なし


物件所在地	富山県富山市向新庄町7丁目	
交通	富山地鉄本線 越中荏原 徒歩16分	
建物	建物名	ラ・ヴィータ 202
	構造・規模	木造 2階建/2階部分
	使用部分 面積	33.00㎡
間取り内訳	洋 3.7 LDK 8	
築年月	1991年04月	契約期間 2年
管理費等	なし	
駐車場	有 無料	
現況	空家	入居日 即時
設備	シャワー、温水洗浄便座、洗面所、IHクッキングヒーター、収納スペース、照明器具、室内洗濯機置場、室内物干し、プロパンガス、全居室フローリング、クッションフロア、エアコン、ダブルロックドア、ディンプルキー、バルコニー、駐車場2台分	
保険等	要 2年15,000円 水道料: 3,000円/月 更新料: なし 賃貸保証: 利用可 利用駅1: 富山地鉄本線 新庄 徒歩26分	
備考		

134 135
152 153
170 171

カーレスキューとやま 0120-049-514

(有)松川商事 0493-3511
0493-3512

【富山県】富山県 向新庄町 4・5・7・8丁目

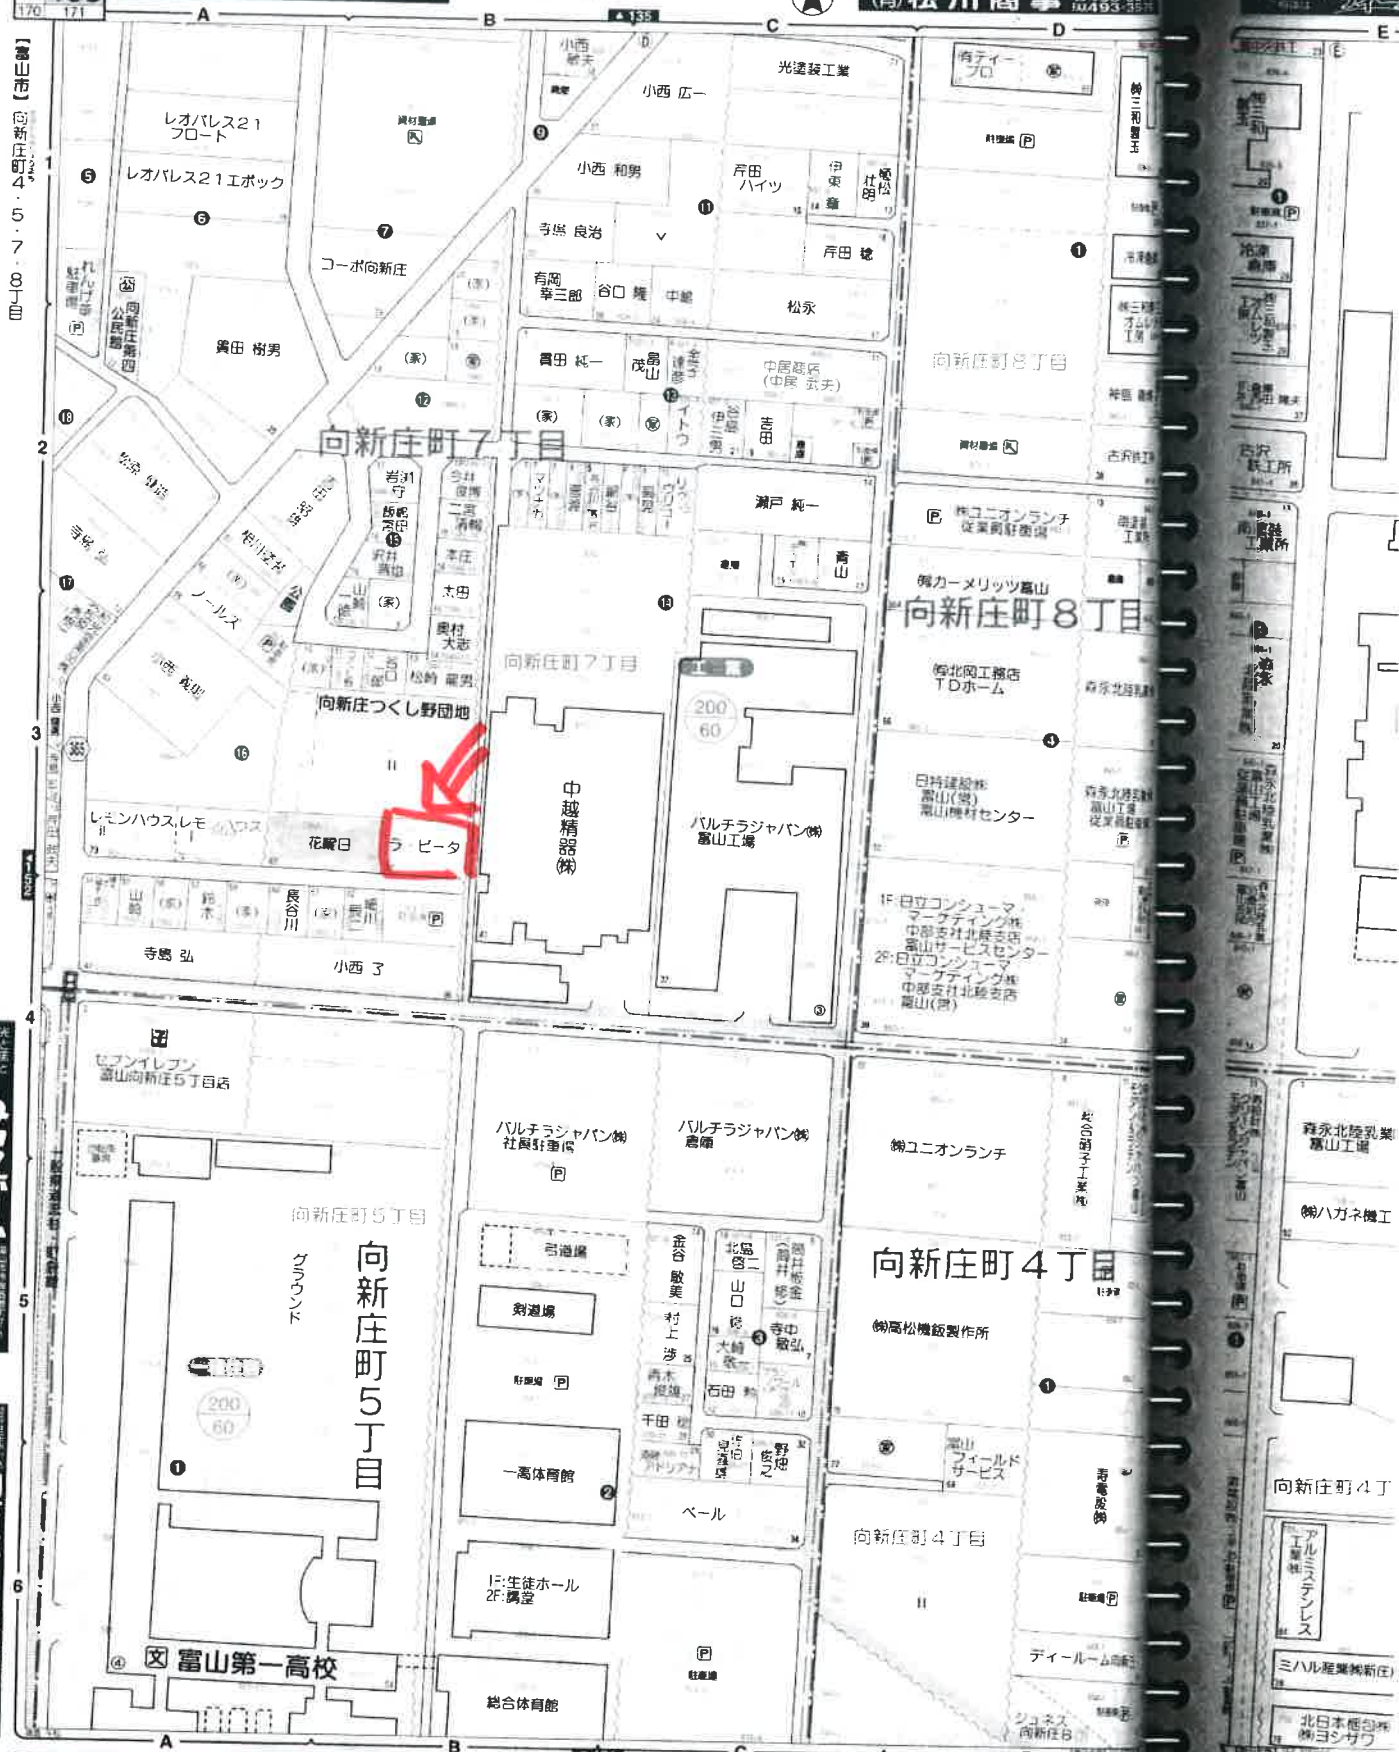

先住者
お任せ
タカノホーム


山手ホーム

株LSモダン

1:1500

竹瀬設備工業

ファースト

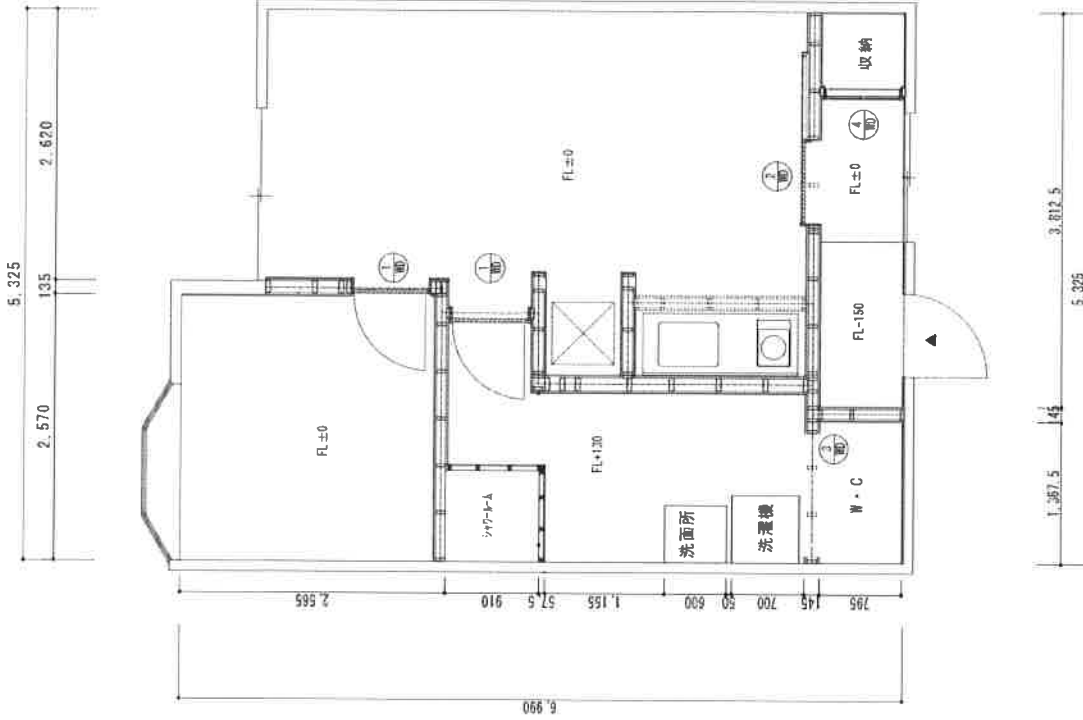

(1) 202	2カ所	(2) 202	1カ所
(3) 202	片開きドア W778 (770) *H2033 (2000)	(4) 202	7分引外引き戸 W1674 (1670) *H2033 (2000)
(5) 202	1カ所	(6) 202	1カ所
(7) 202	引き戸 W1188 (1180) *H2033 (1975)	(8) 202	クローゼット7 両開き戸タイプ W733 (DW339.5) *H2033 (1997)

キッチン
Housetec ミニキッチン
W1198*H500*H1900

賃貸契約明細書

年 月 日

物件名	ラ・ヴィータ202
物件住所	富山市向新庄町7-16-67
お客様名	様

			円
家賃日割り	日間分		円
家賃	月分	52,000	円
敷金	1ヶ月	52,000	円
礼金	1ヶ月	52,000	円
町費			円
水道料	月分	3,000	円
共益費	月分		円
			円
駐車場料	月分	2台込み	円
	日間		円
仲介手数料		56,160	円
火災保険	2年	15,000	円
合計		230,160	円
			円
残高合計			円
振込み期限			

毎月支払い金額			
家賃		52000	円
共益費		込	円
駐車場料	2台	込	円
町費		別途	円
水道料		3,000	円
共益費			円
合計		55000	円

入居申込書

平成 年 月 日

物件	物件名				
	所在地				
	種類	貸家・アパート・マンション・店舗・事務所・倉庫・駐車場			
申込者	氏名	印	男・女	生年月日	明大昭平
	住所				
	本籍地				Tel
	勤務先名称				
	勤務先住所				Tel
入居者	氏名		男・女	生年月日	明大昭平
	現住所				
	本籍地				
	勤務地				Tel
入居家族	続柄	氏名	生年月日	勤務先・Tel	
連帯保証人	氏名		男・女	生年月日	明大昭平
	住所				Tel
	本籍地				
	勤務先名称				
	勤務先住所				Tel

- 注意事項**
1. 手付金について申込の際、申込人の都合で解約の場合は返金いたしません。
 2. 虚偽の記載をされた場合、又は入居審査が通らなかった場合には申し込みを消されても異議のない事と、又取り消しの場合その理由の説明は必要ないことを合わせて誓約致します。
 3. 添付書類(申込者)会社謄本・印鑑証明・会社概要
(入居者)住民票・運転免許証の写し・健康保険証の写し
(保証人)印鑑証明・源泉徴収表写し・運転免許証の写し



担当: いしい

930-0996 富山市新庄本町3-1-13

有限会社エイキFUDOSAN

Tel 076-471-5945

Fax 076-452-4025